


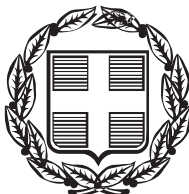

ΕΦΗΜΕΡΙΣ ΤΗΣ ΚΥΒΕΡΝΗΣΕΩΣ

ΤΗΣ ΕΛΛΗΝΙΚΗΣ ΔΗΜΟΚΡΑΤΙΑΣ

ΤΕΥΧΟΣ ΤΕΤΑΡΤΟ Αρ. Φύλλου 228

3 Μαρτίου 2005

ΠΕΡΙΕΧΟΜΕΝΑ

ΑΠΟΦΑΣΕΙΣ

ΑΠΟΦΑΣΕΙΣ

Αριθ. 8374Π.Ε. (1)

Κήρυξη αναδασωτέας έκτασης 0,4 στρεμμάτων στη θέση «Τριχιές Δήμου Μαρώνειας Ν. Ροδόπης».

Ο ΓΕΝΙΚΟΣ ΓΡΑΜΜΑΤΕΑΣ ΠΕΡΙΦΕΡΕΙΑΣ ΑΝΑΤΟΛΙΚΗΣ ΜΑΚΕΔΟΝΙΑΣ - ΘΡΑΚΗΣ

Έχοντας υπόψη:

1. Τις διατάξεις:

Α) Του άρθρου 117 παρ. 3 του Συντάγματος της Χώρας.

Β) Των άρθρων 38 παρ 1 και 2 και 41 του Ν. 998/1979 «Περί προστασίας των δασών και δασικών εν γένει εκτάσεων της Χώρας».

Γ) Τις διατάξεις του Ν. 2240/1994 «Περί συμπληρώσεως των διατάξεων για τη Νομαρχιακή Αυτοδιοίκηση και άλλες διατάξεις» του Ν. 2399/1996 (ΦΕΚ 90Α/27.5.1996) και του Ν. 2503/1997 (ΦΕΚ 107Α/30.5.1997).

2. Την υπ' αριθμ. 3200/20.6.2001 (ΦΕΚ865/Β/6.7.2001) απόφαση Γ.Γ. Περιφέρειας Αν. Μακ. - Θράκης «Περί ανάθεσης άσκησης αρμοδιοτήτων» καθώς και την 208/21.1.2002 (ΦΕΚ 128/Β/2002) αλλά και την 1631/ 23.6.2003 (ΦΕΚ 882/Β/2.7.2003) τροποποιητική της.

3. Τις διαταγές του Υπ. Γεωργίας με αριθμ.: α) 160417/ 1180/8.7.1980, β)182447/3049/24.9.1980, γ)10582/539/ 13.2.1976, δ) 215696/1451/ 9.5.1977, ε)154659/ 24.5.1982, στ) 78001/4408/16.7.1991, ζ) 85144/1468/9.10.1992, η) 92428/4484/Νοεμ.93, θ) 131240/20.5.1991 και ι) 96186/ 3332/27.11.1992.

4. Την υπ' αριθμ. 4876/23.12.2004 πρόταση της Δ/νσης Δασών Ροδόπης με την οποία προτείνεται η κήρυξη της έκτασης που αναφέρεται στο θέμα ως αναδασωτέας, αποφασίζουμε:

Κηρύσσουμε αναδασωτέα, με σκοπό την προστασία των εδαφών και δασικού περιβάλλοντος και την αποκατάσταση της βλάστησης με φυσική ή τεχνητή αναδάσωση για να αποκλεισθεί η χρήση της για κάθε άλλο σκοπό, την δημόσια δασική έκταση εμβαδού 0,4 στρεμμάτων η οποία εκχερσώθηκε- καταλήφθηκε παρανόμως και βρίσκεται στην θέση «Τριχιές» Δήμου Μαρώνειας Ν. Ροδόπης, προσδιορίζεται δε με στοιχεία Γ, Δ, Ε, Ζ, Η, Γ και έχει όρια:

ΒΟΡΕΙΑ: Αμπελώνας.

ΝΟΤΙΑ: Δημόσια δασική έκταση.

ΑΝΑΤΟΛΙΚΑ: Αγρός

ΔΥΤΙΚΑ: Δημόσια δασική έκταση όπως φαίνεται στο συνημμένο διάγραμμα που αποτελεί αναπόσπαστο μέρος της παρούσης.

Η απόφαση αυτή να δημοσιευθεί στην Εφημερίδα της Κυβερνήσεως.

Καβάλα, 14 Φεβρουαρίου 2005

Με εντολή Γενικού Γραμματέα Περιφέρειας
Ο Διευθυντής Δασών
ΧΑΡΑΛΑΜΠΟΣ ΠΑΠΑΔΟΠΟΥΛΟΣ


Δ/ΝΣΗ ΔΑΣΩΝ Ν. ΡΟΔΟΠΗΣ

ΤΟΠΟΓΡΑΦΙΚΟ ΔΙΑΓΡΑΜΜΑ

ΑΝΑΔΑΣΩΤΕΑΣ ΔΗΜΟΣΙΑΣ ΔΑΣΙΚΗΣ ΕΚΤΑΣΗΣ (0,4) ΣΤΡΕΜ.

ΣΤΗ ΔΑΣΙΚΗ ΘΕΣΗ" ΤΡΙΧΙΕΣ " ΠΕΡΙΟΧΗΣ ΜΑΡΩΝΕΙΑΣ

ΔΗΜΟΥ /ΚΟΙΝΟΤΗΤΑΣ ΜΑΡΩΝΕΙΑΣ ΝΟΜΟΥ ΡΟΔΟΠΗΣ

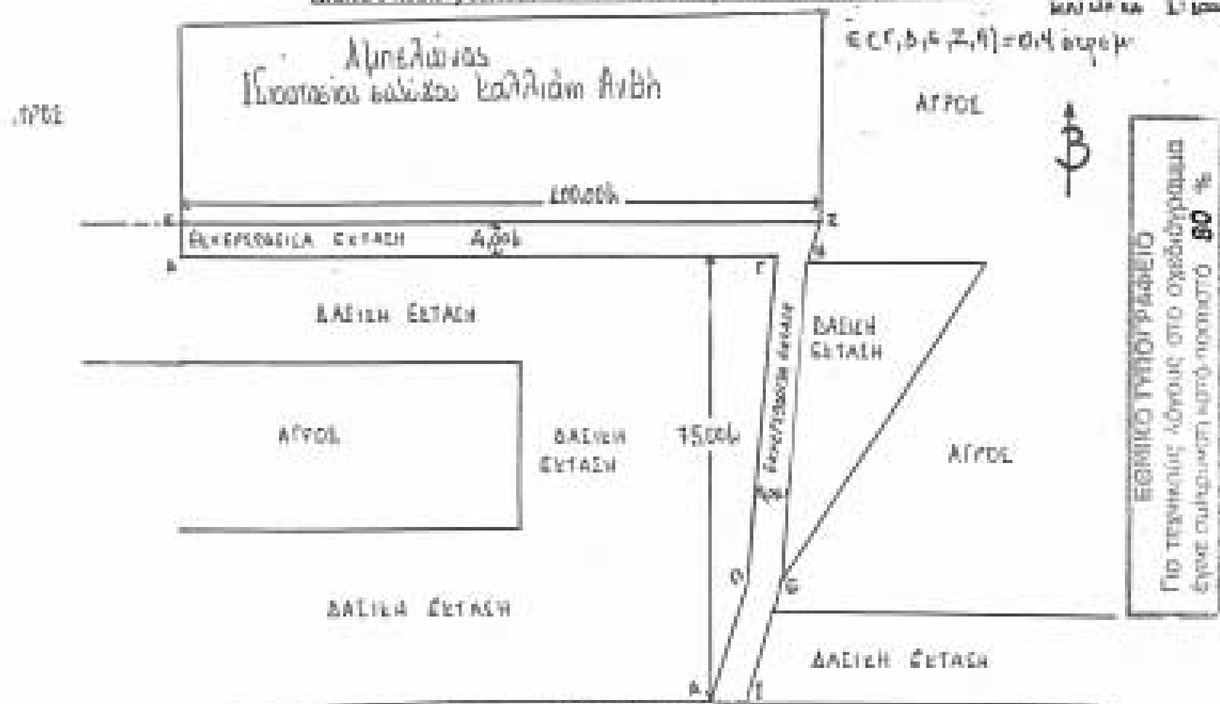

ΧΑΡΤΗΣ ΠΕΡΙΟΧΗΣ ΣΤΟΝ ΟΠΟΙΟ ΦΑΙΝΕΤΑΙ ΜΕ ΚΥΚΛΟ Η ΔΑΣΙΚΗ ΕΚΤΑΣΗ ΠΟΥ ΚΗΡΥΣΣΕΤΑΙ ΑΝΑΔΑΣΩΤΕΑ ΜΕ ΤΗΝ ΥΠ.ΑΡΙΘ ΑΠΟΦΑΣΗ κ. Δ/ΝΤΗ ΔΑΣΩΝ ΠΕΡΙΦΕΡΕΙΑΣ

ΚΛΙΜΑΚΑ 1:50000



Κομοτηνή 21 - 12 - 2004	ΕΛΕΓΧΘΗΚΕ ΚΑΙ ΘΕΩΡΗΘΗΚΕ Κομοτηνή 21 - 12 - 2004	ΕΓΚΡΙΝΕΤΑΙ Καβάλα 14 - 2 - 2005
Ο Συντάξας	Ο Δ/ντής Δασών Ροδόπης	Ο Δ/ντής Δασών Περιφέρειας
ΑΘΑΝΑΣΙΟΥ ΣΠΥΡΟΣ ΓΕΩΤΕΧΝΙΚΟΣ (ΔΑΣΟΛΟΓΟΣ)	... ΚΑΡΑΝΙΚΟΛΑΟΥ ΔΑΣΟΛΟΓΟΣ ΜΕ ΒΑΘΜΟ Α'	ΠΑΠΑΔΟΠΟΥΛΟΣ ΧΑΡΑΛΑΜΠΟΣ Δασολόγος με Βαθμό Α

Αριθ. 4 (2)

Έγκριση καθορισμού Οριογραμμής τμήματος του Ρέματος εφαπτόμενου της ιδιοκτησίας Αριστοτέλη Στυψανέλλη στην αγροτική περιφέρεια Πέτρας του Δήμου Πέτρας, Ν. Λέσβου.

Ο ΓΕΝΙΚΟΣ ΓΡΑΜΜΑΤΕΑΣ
ΠΕΡΙΦΕΡΕΙΑΣ ΒΟΡΕΙΟΥ ΑΙΓΑΙΟΥ

Έχοντας υπόψη:

1. Το Ν. 3200/1955 περί διοικητικής αποκέντρωσης, όπως τροποποιήθηκε και συμπληρώθηκε μεταγενέστερα.

2. Τις διατάξεις του Π.Δ. 39/1983 περί μεταβιβάσεως αρμοδιοτήτων του Υπουργού Δημ. Έργων στις Περιφερειακές Υπηρεσίες.

3. Τις διατάξεις του άρθρου 66 του Ν. 1622/1986 « περί Τοπικής Αυτοδιοίκησης, Περιφερειακής Ανάπτυξης και δημοκρατικού προγραμματισμού» όπως αντικαταστάθηκαν με τις διατάξεις της παρ. 5 του άρθρου 33 του Ν. 1832/1989.

4. Τις διατάξεις του Ν. 2503/1997 «Διοίκηση, οργάνωση , στελέχωση της Περιφέρειας, ρύθμιση θεμάτων για την Τοπική Αυτοδιοίκηση και άλλες διατάξεις».

5. Την υπ' αριθμ. 33/1998 εγκύκλιο του Υ.ΠΕ.ΧΩ.Δ.Ε. «Αστυνόμευση ρεμάτων και συντήρηση αντιπλ/κών έργων».

6. Το Ν. 3010/2002 «Εναρμόνιση του Ν. 1650/1988 με τις οδηγίες 97/11 Ε.Ε. & 96/61 Ε.Ε. διαδικασία οριοθέτησης και ρυθμίσεις θεμάτων για τα υδατορέματα και άλλες διατάξεις».

7. Μετά την υπ'αριθμόν 5592/16.11.2004 γνωμοδότηση οριοθέτησης του Δ.Σ. του Δήμου Πέτρας Νομού Λέσβου, αποφασίζουμε:

8. Εγκρίνουμε τον καθορισμό της Οριογραμμής τμήματος του Ρέματος εφαπτόμενου της ιδιοκτησίας Αριστοτέλλη Στυψανέλλη στην αγροτική περιφέρεια Πέτρας του Δήμου Πέτρας, σύμφωνα μέ τα στοιχεία της Υδρολογικής μελέτης, στην περιοχή αρμοδιότητας του Δήμου Πέτρας, σύμφωνα με το από Φεβρουαρίου 2004 Τοπογραφικό διάγραμμα του Αρχιτέκτονα Μηχανικού Αθανάσιου Βουκλαρή, όπως αυτή ελέγχθηκε και θεωρήθηκε από την Δ.Τ.Υ.Ν.Α. Λέσβου.

Η απόφαση αυτή να δημοσιευθεί στην Εφημερίδα της Κυβερνήσεως.

Μυτιλήνη, 28 Ιανουαρίου 2005

Ο Γενικός Γραμματέας Περιφέρειας
ΣΕΡΓΙΟΣ - ΣΠΥΡΙΔΩΝ ΤΣΙΦΤΗΣ

Το παρον Τοπογραφικο διαγραμμα αποτελει αναποσπαστο τμημα της απο 22–10–2004 Εκθεσης Οριοθετησης ρεματος

Για τον Ελεγχο και την Οριοθετηση

Δ. ΚΟΥΤΣΟΒΙΛΗ

ΘΕΩΡΗΘΗΚΕ 22-10-04
Μυτιλήνη
Η Προϊσταμένη
της Εγκ/κων Υδραυλ. Εργων
Εργων Περιβ/ντος
της Δ/νσης Τ.Υ. Ν.Α. Λέσβου




ΑΦΡΟΔΙΤΗ ΚΟΥΡΟΓΕΝΗ
ΠΟΛΙΤΙΚΟΣ ΜΗΧΑΝΙΚΟΣ

ΕΘΝΙΚΟ ΤΥΠΟΓΡΑΦΕΙΟ
Για τεχνικούς λόγους στο σχεδιάγραμμα έγινε σμίκρυνση κατά ποσοστό 55 %

ΠΙΝΑΚΑΣ ΣΥΝΤΕΤΑΓΜΕΝΩΝ ΟΡΙΟΓΡΑΜΜΩΝ

ΚΩΔΙΚΟΣ	X	Y
ΔΕΞΙΑ ΟΡΙΟΓΡΑΜΜΗ		
1Δ	688027,400	4354623,840
2Δ	688016,000	4354631,020
3Δ	687995,740	4354636,730
4Δ	687984,360	4354638,420
5Δ	687958,090	4354642,580
6Δ	687954,540	4354643,180
7Δ	687951,470	4354644,270
8Δ	687947,800	4354646,010
9Δ	687945,620	4354648,190
10Δ	687942,870	4354651,000
11Δ	687936,560	4354658,450
12Δ	687923,700	4354668,630
13Δ	687914,730	4354672,580
14Δ	687907,890	4354675,240
15Δ	687903,480	4354676,960
16Δ	687886,350	4354680,610
17Δ	687878,230	4354682,270
18Δ	687872,400	4354683,450
19Δ	687870,280	4354683,870
20Δ	687864,310	4354686,140
21Δ	687857,840	4354688,660
22Δ	687853,000	4354692,510
23Δ	687849,080	4354695,440
24Δ	687843,260	4354699,370
25Δ	687836,080	4354704,240
26Δ	687822,040	4354707,360
27Δ	687789,200	4354709,540
28Δ	687781,290	4354709,640
29Δ	687758,680	4354709,340
30Δ	687733,370	4354716,570
31Δ	687721,690	4354716,230
32Δ	687718,090	4354716,380
33Δ	687714,050	4354716,280
34Δ	687695,590	4354707,260
35Δ	687688,210	4354703,740
36Δ	687665,470	4354705,030
ΑΡΙΣΤΕΡΗ ΟΡΙΟΓΡΑΜΜΗ		
1Α	688026,190	4354617,500
2Α	688012,710	4354625,030
3Α	687994,380	4354630,190
4Α	687978,170	4354631,330
5Α	687956,830	4354636,350
6Α	687944,630	4354639,960
7Α	687934,450	4354651,630
8Α	687921,100	4354663,090
9Α	687903,330	4354669,890
10Α	687875,340	4354674,120
11Α	687869,790	4354675,700
12Α	687862,850	4354678,430
13Α	687857,050	4354681,800
14Α	687848,640	4354686,290
15Α	687830,000	4354696,490
16Α	687823,070	4354699,330
17Α	687783,720	4354703,490
18Α	687759,600	4354702,900
19Α	687732,410	4354710,030
20Α	687715,080	4354710,520
21Α	687689,300	4354696,950
22Α	687666,420	4354699,070

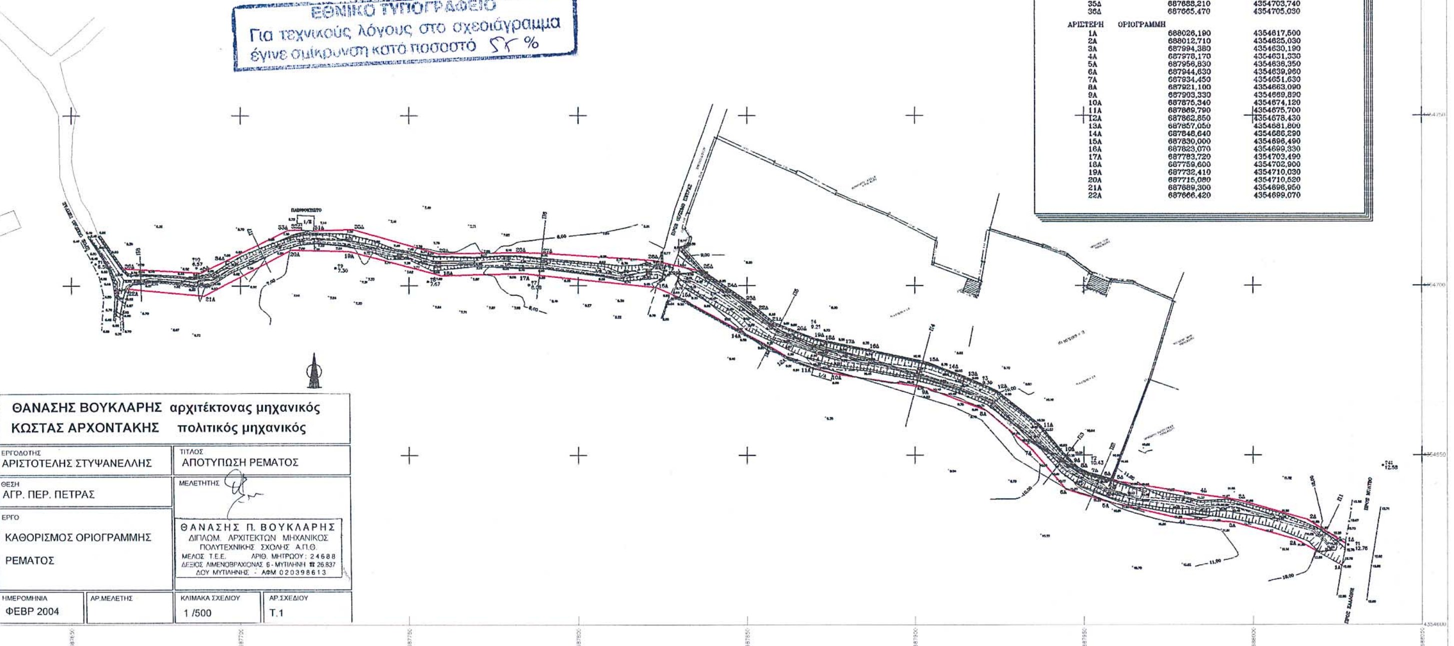

ΘΑΝΑΣΗΣ ΒΟΥΚΛΑΡΗΣ αρχιτέκτονας μηχανικός
ΚΩΣΤΑΣ ΑΡΧΟΝΤΑΚΗΣ πολιτικός μηχανικός

ΕΡΓΟΔΟΤΗΣ ΑΡΙΣΤΟΤΕΛΗΣ ΣΤΥΨΑΝΕΛΛΗΣ	ΤΙΤΛΟΣ ΑΠΟΤΥΠΩΣΗ ΡΕΜΑΤΟΣ
ΘΕΣΗ ΑΓΡ. ΠΕΡ. ΠΕΤΡΑΣ	ΜΕΛΕΤΗΤΗΣ
ΕΡΓΟ ΚΑΘΟΡΙΣΜΟΣ ΟΡΙΟΓΡΑΜΜΗΣ ΡΕΜΑΤΟΣ	ΘΑΝΑΣΗΣ Π. ΒΟΥΚΛΑΡΗΣ ΔΙΠΛΩΜ. ΑΡΧΙΤΕΚΤΩΝ ΜΗΧΑΝΙΚΟΣ ΠΟΛΥΤΕΧΝΙΚΗΣ ΣΧΟΛΗΣ Α.Π.Θ. ΜΕΛΟΣ Τ.Ε.Ε. ΑΡΙΘ. ΜΗΤΡΩΟΥ: 24688 ΔΕΞΙΟΣ ΛΙΜΕΝΟΒΡΑΧΙΟΝΑΣ 6 - ΜΥΤΙΛΗΝΗ ☎ 26837 ΔΟΥ ΜΥΤΙΛΗΝΗΣ - ΑΦΜ 020398613

ΗΜΕΡΟΜΗΝΙΑ	ΑΡ.ΜΕΛΕΤΗΣ	ΚΛΙΜΑΚΑ ΣΧΕΔΙΟΥ	ΑΡ.ΣΧΕΔΙΟΥ
ΦΕΒΡ 2004		1/500	Τ.1

Αριθ. 5 (3)

Έγκριση καθορισμού Οριογραμμής τμήματος του Ρέματος στην περιοχή «Πηγαδάκια» του Δημ. Διαμ. Κ.Τρίτους Δήμου Ευεργέτουλα, Ν. Λέσβου.

Ο ΓΕΝΙΚΟΣ ΓΡΑΜΜΑΤΕΑΣ
ΠΕΡΙΦΕΡΕΙΑΣ ΒΟΡΕΙΟΥ ΑΙΓΑΙΟΥ

Έχοντας υπόψη:

1. Το Ν. 3200/1955 περί διοικητικής αποκέντρωσης, όπως τροποποιήθηκε και συμπληρώθηκε μεταγενέστερα.

2. Τις διατάξεις του Π.Δ. 39/1983 περί μεταβιβάσεως αρμοδιοτήτων του Υπουργού Δημ. Έργων στις Περιφερειακές Υπηρεσίες.

3. Τις διατάξεις του άρθρου 66 του Ν. 1622/1986 «περί Τοπικής Αυτοδιοίκησης, Περιφερειακής Ανάπτυξης και δημοκρατικού προγραμματισμού» όπως αντικαταστάθηκαν με τις διατάξεις της παρ.5 του άρθρου 33 του Ν. 1832/1989.

4. Τις διατάξεις του Ν. 2503/1997 «Διοίκηση, οργάνωση, στελέχωση της Περιφέρειας, ρύθμιση θεμάτων για την Τοπική Αυτοδιοίκηση και άλλες διατάξεις».

5. Την υπ' αριθμ. 33/1998 εγκύκλιο του Υ.ΠΕ.ΧΩ.Δ.Ε. «Αστυνόμευση ρεμάτων και συντήρηση αντιπλ/κών έργων».

6. Το Ν. 3010/2002 «Εναρμόνιση του Ν. 1650/88 με τις οδηγίες 97/11 Ε.Ε. & 96/61 Ε.Ε. διαδικασία οριοθέτησης και ρυθμίσεις θεμάτων για τα υδατορέματα και άλλες διατάξεις».

7. Το υπ' αριθμόν 4830/21.12.2004 έγγραφο του Δήμου Ευεργέτουλα μαζί με το αριθμό 19/21.12.2004 απόσπασμα πρακτικού του Δ.Σ. του Δήμου περί γνωμοδότησης για οριοθέτηση του υπόψη ρέματος.


8. Την από 9.11.2004 έκθεση οριοθέτησης του τμήματος Εγγ/κών-Υδρ/κών Έργων και έργων Περιβάλλοντος της Δ.Τ.Υ.Ν.Α. Λέσβου, καθώς και το φάκελο που υποβλήθηκε στην Υπηρεσία μας μαζί με όλα τα σχετικά που ορίζει η κείμενη νομοθεσία, αποφασίζουμε:

Εγκρίνουμε τον καθορισμό της Οριογραμμής τμήματος Ρέματος στην περιοχή «Πηγαδάκια» του Δημ. Διαμ. Κ. Τρίτους Δήμου Ευεργέτουλα, σύμφωνα με τα στοιχεία της Υδρολογικής μελέτης Οριογραμμής τμήματος Ρέματος στην περιοχή αρμοδιότητας του Δήμου Δήμου Ευεργέτουλα, σύμφωνα με το από Σεπτεμβρίου 2004 Τοπογραφικό διάγραμμα του Πολιτικού Μηχανικού Πρόβατά Νικολάου, όπως αυτή ελέγχθηκε και θεωρήθηκε από την Δ.Τ.Υ.Ν.Α. Λέσβου.

Η απόφαση αυτή να δημοσιευθεί στην Εφημερίδα της Κυβερνήσεως.

Μυτιλήνη, 27 Ιανουαρίου 2005

Ο Γενικός Γραμματέας Περιφέρειας
ΣΕΡΓΙΟΣ - ΣΠΥΡΙΔΩΝ ΤΣΙΦΤΗΣ

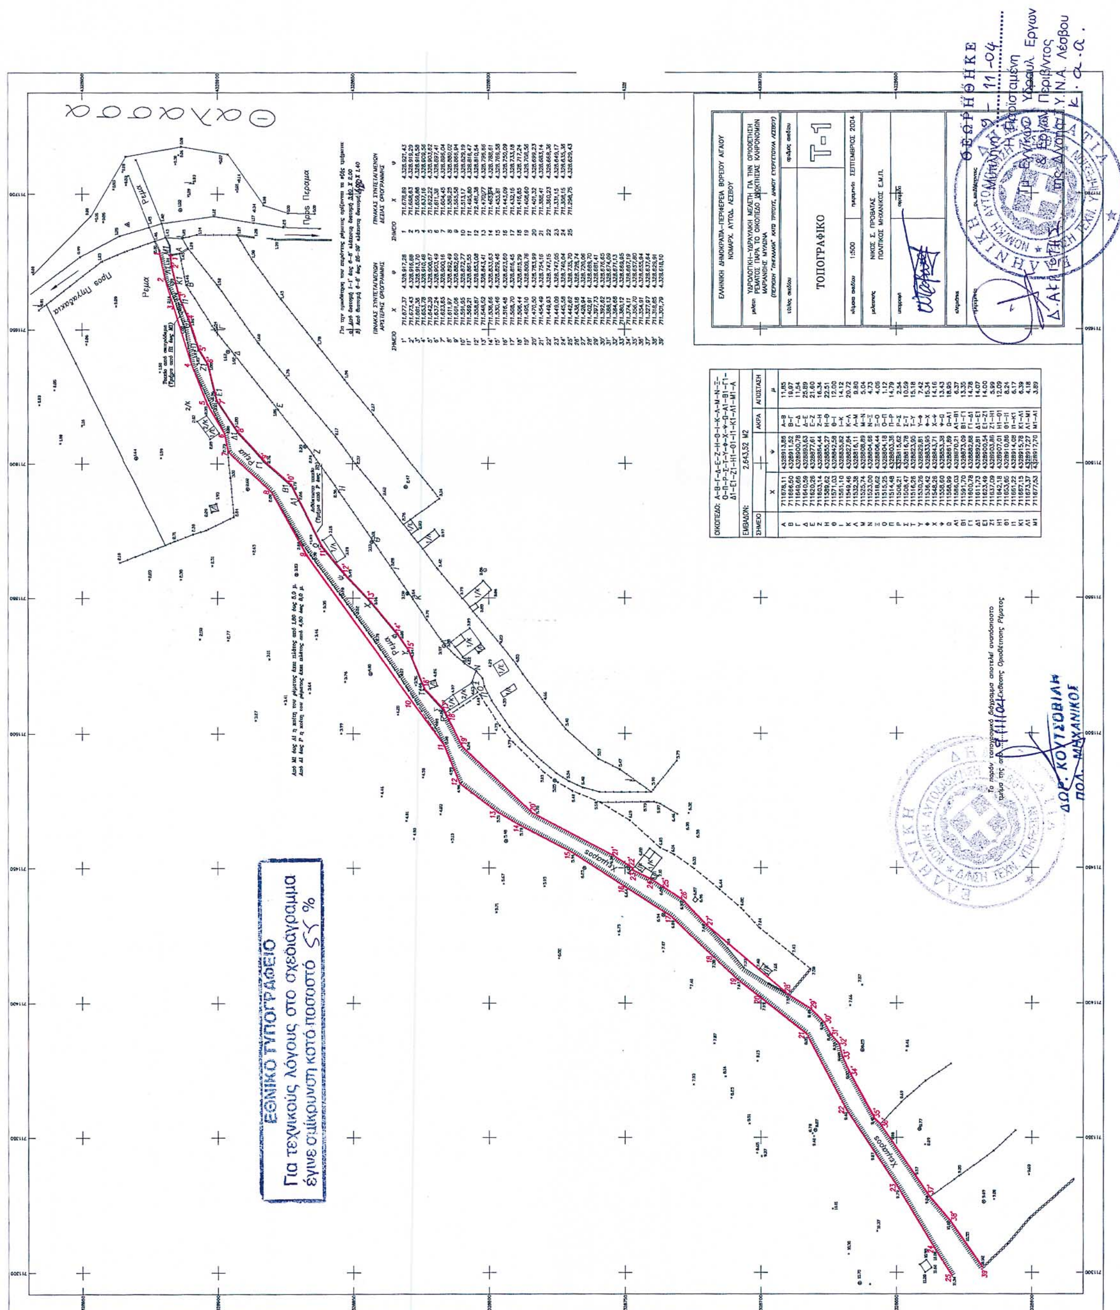
ΕΛΛΗΝΙΚΗ ΔΗΜΟΚΡΑΤΙΑ–ΠΕΡΙΦΕΡΕΙΑ ΒΟΡΕΙΟΥ ΑΙΓΑΙΟΥ
ΝΟΜΑΡΧ. ΑΥΤΟΔ. ΛΕΣΒΟΥ
μελέτη ΥΔΡΟΛΟΓΙΚΗ–ΥΔΡΑΥΛΙΚΗ ΜΕΛΕΤΗ ΓΙΑ ΤΗΝ ΟΡΙΟΘΕΤΗΣΗ ΡΕΜΑΤΟΣ ΠΑΡΑ ΤΟ ΟΙΚΟΠΕΔΟ ΙΔΙΟΚΤΗΣΙΑΣ ΚΛΗΡΟΝΟΜΩΝ ΜΑΡΙΑΝΘΗΣ ΜΥΛΩΝΑ
τίτλος σχεδίου ΤΟΠΟΓΡΑΦΙΚΟ
αριθμός σχεδίου Τ-1
κλίμακα σχεδίου 1:500
ημερομηνία ΣΕΠΤΕΜΒΡΙΟΣ 2004
μελετητής ΝΙΚΟΣ Σ. ΠΡΟΒΑΤΑΣ ΠΟΛΙΤΙΚΟΣ ΜΗΧΑΝΙΚΟΣ Ε.Μ.Π.
υπογραφή
σφραγίδα
ΘΕΩΡΗΘΗΚΕ
9 – 11 – 04
ΔΟΡ. ΚΟΥΤΣΟΒΙΛΗ
ΠΟΛ. ΜΗΧΑΝΙΚΟΣ
Θάλασσα
Προς Πέραμα
Ρέμα
ΕΘΝΙΚΟ ΤΥΠΟΓΡΑΦΕΙΟ
Για τεχνικούς λόγους στο σχεδιάγραμμα
έγινε σμίκρυνση κατά ποσοστό 55 %

Αριθ. 1039 (4)

Έγκριση καθορισμού Οριογραμμής τμήματος του Ρέματος στην περιοχή «Λαφτσί» του Δημ. Διαμ. Ν. Κυδωνιών Δήμου Λ. Θερμής, Ν. Λέσβου.

Ο ΓΕΝΙΚΟΣ ΓΡΑΜΜΑΤΕΑΣ
ΠΕΡΙΦΕΡΕΙΑΣ ΒΟΡΕΙΟΥ ΑΙΓΑΙΟΥ

Έχοντας υπόψη:

1. Το Ν. 3200/1955 περί διοικητικής αποκέντρωσης, όπως τροποποιήθηκε και συμπληρώθηκε μεταγενέστερα.

2. Τις διατάξεις του Π.Δ. 39/1983 περί μεταβιβάσεως αρμοδιοτήτων του Υπουργού Δημ. Έργων στις Περιφερειακές Υπηρεσίες.

3. Τις διατάξεις του άρθρου 66 του Ν. 1622/1986 «περί Τοπικής Αυτοδιοίκησης, Περιφερειακής Ανάπτυξης και δημοκρατικού προγραμματισμού» όπως -αντικαταστάθηκαν με τις διατάξεις της παρ. 5 του άρθρου 33 του Ν. 1832/1989.

4. Τις διατάξεις του Ν. 2503/1997 «Διοίκηση, οργάνωση, στελέχωση της Περιφέρειας, ρύθμιση θεμάτων για την Τοπική Αυτοδιοίκηση και άλλες διατάξεις».

5. Την υπ’ αριθμ. 33/1998 εγκύκλιο του Υ.ΠΕ.ΧΩ.Δ.Ε. «Αστυνόμευση ρεμάτων και συντήρηση αντιπλ/κών έργων».

6. Το Ν. 3010/2002 «Εναρμόνιση του Ν. 1650/1988 με τις οδηγίες 97/11 Ε.Ε & 96/61 Ε.Ε διαδικασία οριοθέτησης και ρυθμίσεις θεμάτων «για τα υδατορέματα και ... άλλες διατάξεις».

7. Μετά την παρέλευση άπρακτης της προθεσμίας του ενός μηνός που σύμφωνα με το νόμο απαιτείται για την γνωμοδότηση του Δημοτικού Συμβουλίου Λ. Θερμής σχετικά με την οριοθέτηση τμήματος του ρέματος που αναφέρεται στο θέμα, αποφασίζουμε:

8. Εγκρίνουμε τον καθορισμό της Οριογραμμής τμήματος Ρέματος στην περιοχή «Λαφτσί», Δήμου Λ.Θερμής , σύμφωνα με τα στοιχεία της Υδρολογικής μελέτης Οριογραμμής τμήματος Ρέματος στην περιοχή αρμοδιότητας του Δήμου Λ. Θερμής, σύμφωνα με το από Αυγούστου 2003 Τοπογραφικό διάγραμμα του Πολιτικού Μηχανικού Καυλακώνη Κων/νου, όπως αυτή ελέγχθηκε και θεωρήθηκε από την Δ.Τ.Υ.Ν.Α. Λέσβου.

Η απόφαση αυτή να δημοσιευθεί στην Εφημερίδα της Κυβερνήσεως.

Μυτιλήνη, 26 Ιανουαρίου 2005

Ο Γενικός Γραμματέας Περιφέρειας
ΣΕΡΓΙΟΣ - ΣΠΥΡΙΔΩΝ ΤΣΙΦΤΗΣ

ΕΘΝΙΚΟ ΤΥΠΟΓΡΑΦΕΙΟ
Για τεχνικούς λόγους στο σχεδιάγραμμα έγινε σμίκρυνση κατά ποσοστό 5%

ΓΕΝΙΚΟΙ ΟΡΟΙ ΔΟΜΗΣΗΣ

Π.Δ. 24/31-5-1985 ΦΕΚ 270 τΔ
Αρτιότητα
Κανόνας E=4000μ2
Επί Εθνικής – Επαρχιακής – Δημοτικής οδού E=4000μ2 Π=45μ Β=50μ
Παρεκκλίσεις :
α)Εντός ζώνης οικισμών προ της 24-4-1977 E=2000μ2
Επί Εθνικής – Επαρχιακής – Δημοτικής οδού
β) προ της 12-11-1962 E=750 μ2 Π=10μ Β=15μ
γ) από 12-11-1962 μέχρι 12-9-1964 E=1200μ2 Π=20μ Β=35μ
δ) από 12-9-1964 μέχρι 17-10-1978 E=2000μ2 Π=25μ Β=40μ
ε)Γενικά από 17-10-1978 μέχρι 31-5-1985 E=4000μ2
Ποσοστό κάλυψης 10 %
Συντελεστής δόμησης 0.20
Αριθμός ορόφων 2
Μέγιστο ύψος 7.50μ
Ελάχιστες αποστάσεις κτιρίων από τα όρια (κανόνας) 15.00μ
" " (α,γ,δ,παρέκκλιση) : 5.00μ
" " (β παρέκκλιση) : 2.50μ
" " ρέμα και δασική έκταση 10.00μ

ΟΡΟΙ ΔΟΜΗΣΗΣ ΒΙΟΜΗΧΑΝΙΚΩΝ ΚΤΙΡΙΩΝ

Συντελεστής Δόμησης : 0.90
Ποσοστό Κάλυψης : 30 %
Συντελεστής Όγκου : 3.30
Δ (κανόνας) = 10.00μ
Hmax = 11.00μ
Αριθμός Ορόφων = 3

ΟΙΚΟΠΕΔΟ : Α,Β,Γ,Δ,Ε,Ζ,Η,Θ,Ι,Κ,Α
ΕΜΒΑΔΟΝ : 15413.45 μ?

ΣΗΜΕΙΟ	X	Y	ΑΚΡΑ	ΑΠΟΣΤΑΣΗ μ
5	708396.134	4347098.054	5 – 23	3.65
23	708394.133	4347095.003	23 – 24	17.90
24	708384.874	4347079.684	24 – 25	12.10
25	708380.346	4347068.475	25 – 26	9.30
26	708379.241	4347063.930	26 – 4	14.00
4	708378.302	4347052.499	4 – 27	3.90
27	708378.368	4347048.622	27 – 28	10.60
28	708379.722	4347038.125	28 – 29	15.85
29	708384.114	4347022.910	29 – 30	7.75
30	708386.960	4347015.696	30 – 38	14.30
38	708379.300	4347004.286	38 – 39	11.30
39	708372.024	4346995.628	39 – 40	12.75
40	708362.408	4346987.236	40 – 41	19.50
41	708344.462	4346979.736	41 – 42	10.85
42	708335.204	4346974.104	42 – 43	10.40
43	708325.506	4346970.704	43 – 44	8.50
44	708317.878	4346967.021	44 – 45	15.40
45	708302.938	4346963.627	45 – 46	4.40
46	708299.405	4346961.242	46 – 47	14.40
47	708286.077	4346955.878	47 – 15	25.20
15	708263.244	4346946.931	15 – 16	17.55
16	708245.754	4346945.250	16 – 17	18.30
17	708227.527	4346946.779	17 – 18	8.10
18	708219.537	4346948.080	18 – 19	6.25
19	708214.161	4346944.910	19 – 20	10.90
20	708204.606	4346939.654	20 – 21	9.70
21	708200.493	4346948.415	21 – 7	161.75
7	708298.630	4347077.004	7 – 6	31.80
6	708329.259	4347085.577	6 – 5	68.05

ΠΙΝΑΚΑΣ ΣΥΝΤΕΤΑΓΜΕΝΩΝ ΑΡΙΣΤΕΡΗΣ ΟΡΙΟΓΡΑΜΜΗΣ

ΣΗΜΕΙΟ	Χ	Ψ
01	708.250,21	4.346.941,82
02	708.263,24	4.346.946,93
03	708.286,08	4.346.955,88
04	708.317,22	4.346.969,04
05	708.360,62	4.346.989,79
06	708.379,38	4.347.004,35
07	708.388,53	4.347.011,40
08	708.393,67	4.347.019,47
09	708.406,01	4.347.033,91
010	708.408,77	4.347.046,61
011	708.411,16	4.347.060,41
012	708.419,50	4.347.085,03
013	708.426,75	4.347.101,51
014	708.435,88	4.347.119,30
015	708.450,00	4.347.146,82

ΠΙΝΑΚΑΣ ΣΥΝΤΕΤΑΓΜΕΝΩΝ ΔΕΞΙΑΣ ΟΡΙΟΓΡΑΜΜΗΣ

ΣΗΜΕΙΟ	Χ	Ψ
01'	708.255,32	4.346.928,79
02'	708.289,65	4.346.942,25
03'	708.321,10	4.346.955,10
04'	708.368,46	4.346.978,23
05'	708.395,30	4.346.999,32
06'	708.400,67	4.347.007,16
07'	708.417,57	4.347.026,13
08'	708.422,85	4.347.045,42
09'	708.425,12	4.347.058,94
010'	708.432,49	4.347.079,80
011'	708.439,74	4.347.096,28
012'	708.447,99	4.347.112,28

ΙΔΙΟΚΤΗΣΙΑ ΕΥΓΕΝΙΟΥ ΚΑΥΛΑΚΩΝΗ
ΙΔΙΟΚΤΗΣΙΑ Χ" ΝΙΚΟΛΑΟΥ
ΕΠΑΡΧΙΑΚΗ ΟΔΟΣ
Χείμαρρος Αγ. Γεωργίου
Χωματόδρομος
Προς ΜΥΤΙΛΗΝΗ
Προς ΜΑΝΤΑΜΑΔΟ

Το παρόν τοπογραφικό διάγραμμα αποτελεί αναπόσπαστο τμήμα της από 11-10-04 Έκθεσης Οριοθέτησης Ρέματος

Για τον έλεγχο και την οριοθέτηση
Δ. Αμφιώτης
Γεωλόγος

ΘΕΩΡΗΘΗΚΕ
Μυτιλήνη 11-10-04
Η Προϊσταμένη
Τμ. Εγγ/κών - Υδραυλ. Εργων
& Εργων Περιβ/ντος
Δ/νσης Αναπτ. Δ.Υ. Ν.Α. Λέσβου
ΑΦΡΟΔΙΤΗ ΚΟΥΡΟΓΕΝΗ
ΠΟΛΙΤΙΚΟΣ ΜΗΧΑΝΙΚΟΣ

εργοδότης :	
έργο :	ΑΠΟΤΥΠΩΣΗ ΓΗΠΕΔΟΥ
τοποθεσία :	ΑΓΡ. ΠΕΡΙΟΧΗ Ν. ΚΥΔΩΝΙΩΝ
μελετητές :	ΚΩΝ/ΝΟΣ ΚΑΥΛΑΚΩΝΗΣ
θεμα σχεδίου :	ΤΟΠΟΓΡΑΦΙΚΟ
αριθμός σχεδίου :	Τ1
κλίμακες :	1:500
κωδικός μελέτης :	
υπογραφή	
σφραγίδα	
ημερομηνία :	ΑΥΓΟΥΣΤΟΣ 2003